

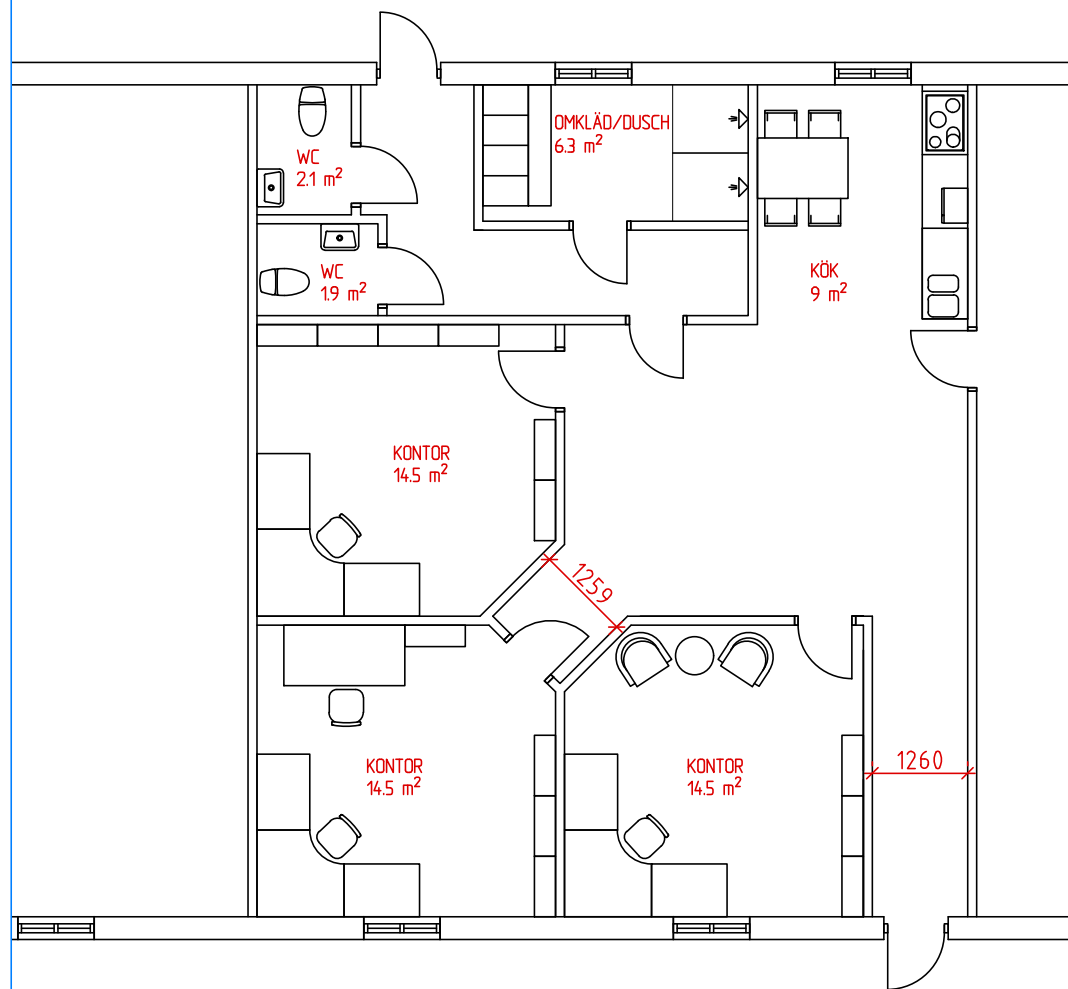


PLANVY SKALA 1:100

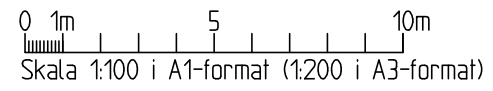

FÖRSTORAD PLANVY
ÖVER MITTEN
SKALA 1:50

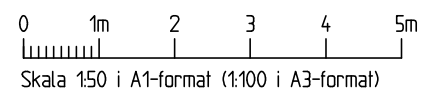

SKISSHANDLING 170311

UPPDRAG NR	RITAD AV	HANDLÄGGARE
DATUM	ANSVARIG	

PLAN DEL 1 OCH 2

SKALA	NUMMER	BET
-------	--------	-----